ADD2024-00090 Lee County ePlan

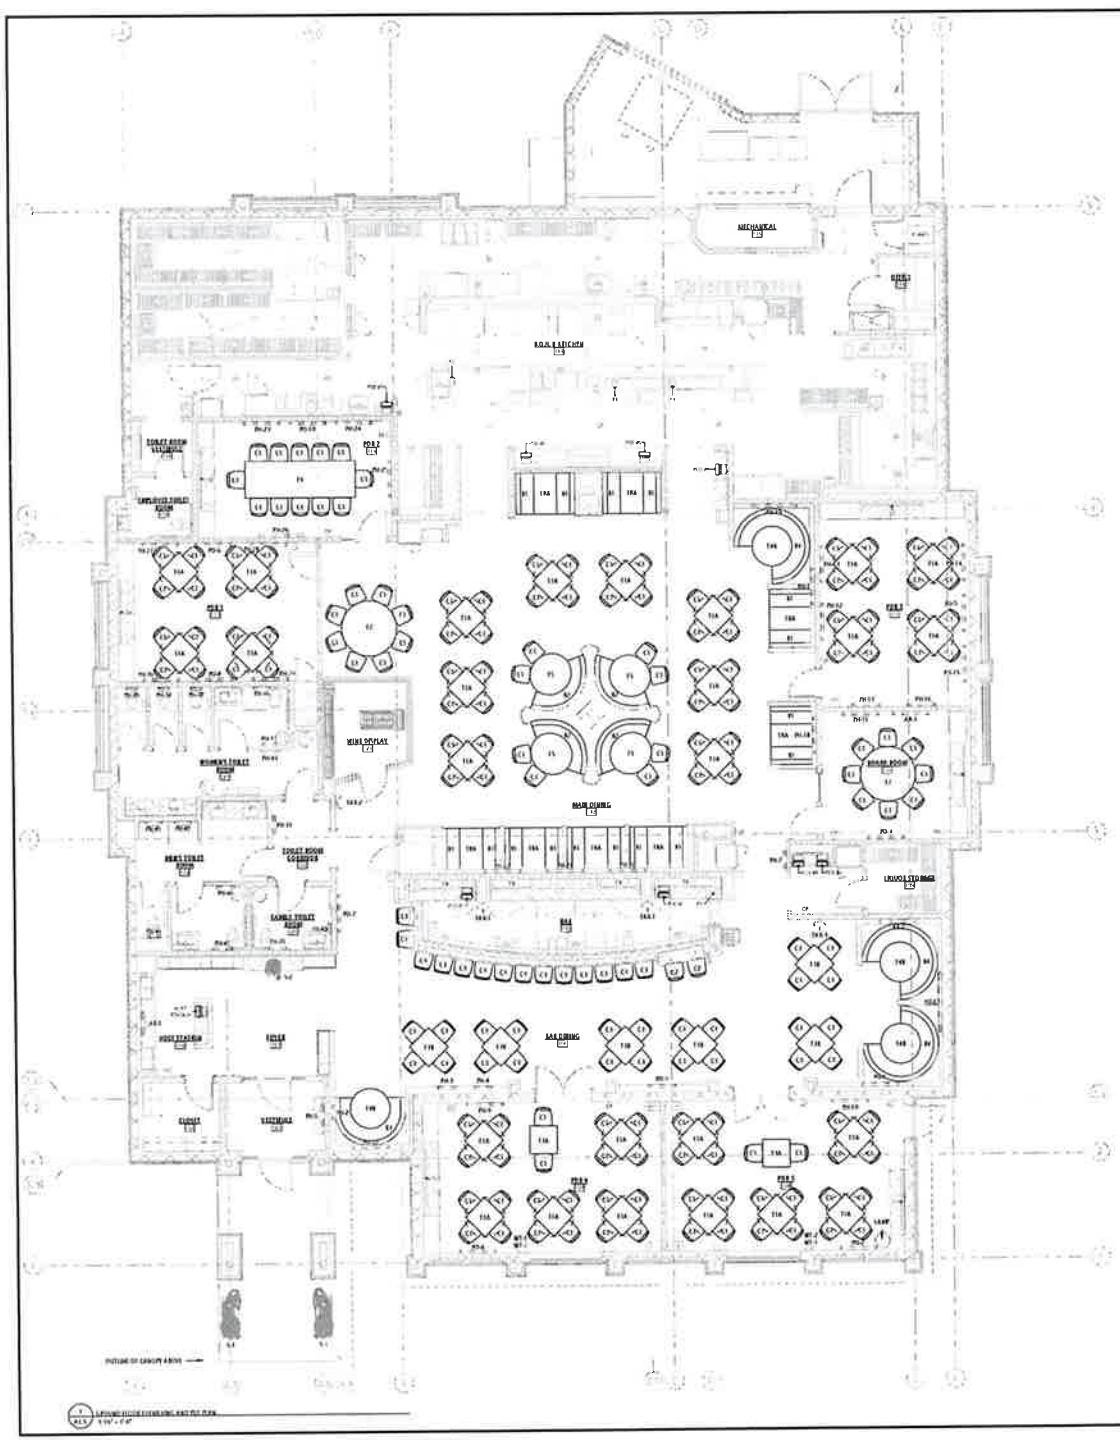

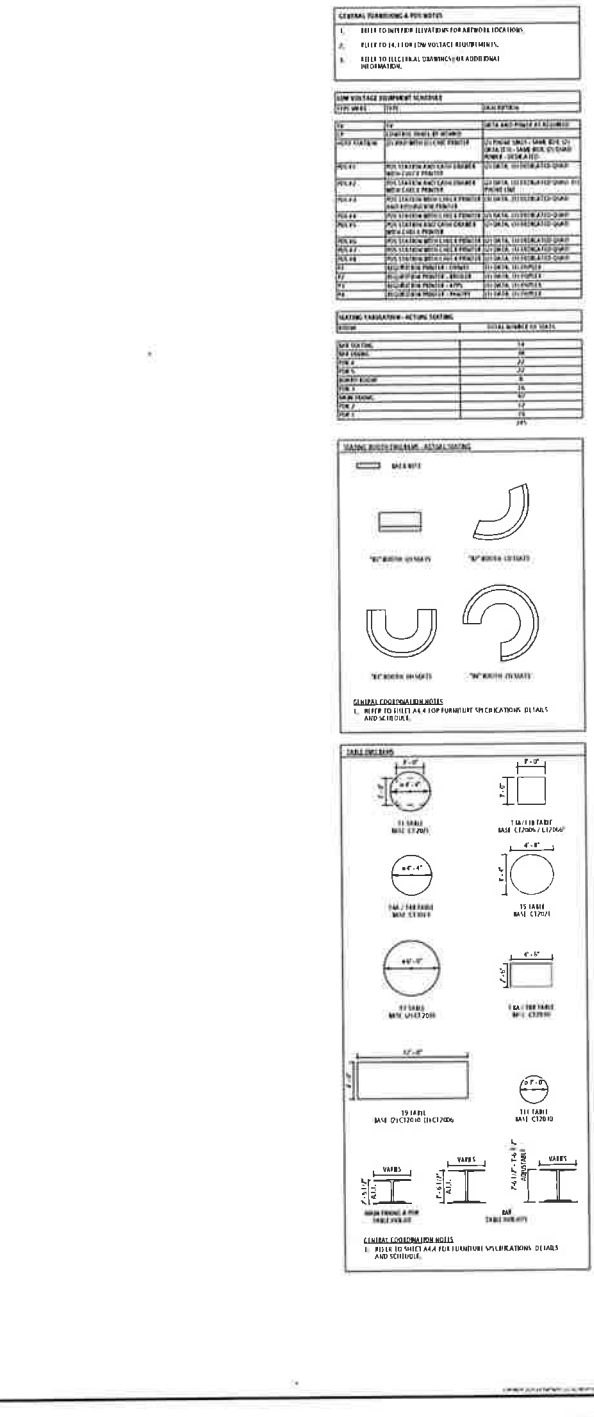

JKRP
ARCHITECTS
100 EAST PENN SQUARE
SUITE 1080
PHILADELPHIA, PA 19107
215.928.9331
JKRPARCHITECTS.COM

DARDEN

THE CAPITAL GRILLE

SUBMISSION INFORMATION

B - ADDENDUM B	2022.11.29
1 - BULLETIN 1	2023.05.08

RESTAURANT #: 6073

THE CAPITAL GRILLE
FORT MYERS, FL
04-22-004
5070 BELL TOWER SHOP AVE
FORT MYERS, FL 33907

DRAWING:
FURNISHING & POS PLAN

A1.5